

GENERELT:


Byggearbejdet udføres i overensstemmelse med bestemmelserne i BR-2018, Bygningsreglement, gældende normer, SBI-anvisning nr. 272 "Småhuse - styrke og stabilitet" samt SBI-anvisning nr. 258. De enkelte bygningsdele og materialer udføres/indbygges i henhold til fabrikantens anvisninger.

KLOAK, VVS-OG ELINSTALLATIONER:

Arbejdet udføres af aut. installatører

Afløbsinstallationer:

Udføres i h. til DS 432 "Norm for afløbsinstallationer"

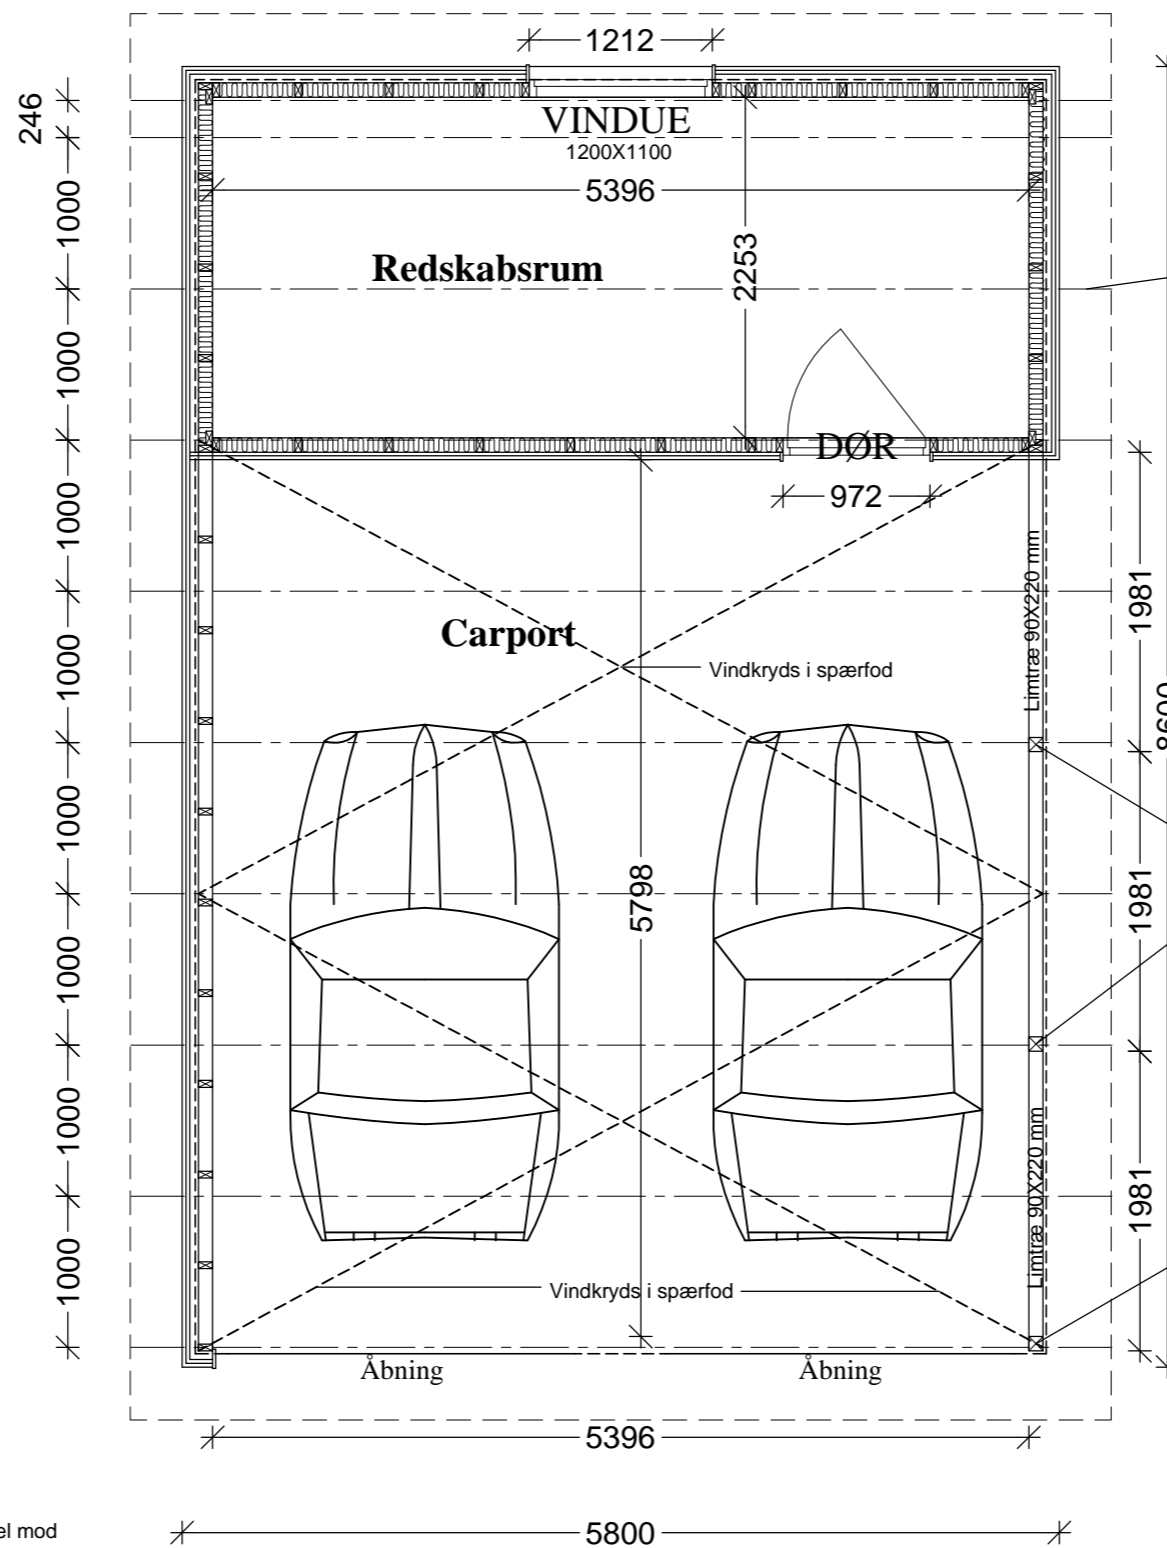

Afstand til skel mod nabo og vej min. 5.0m

TAGKONSTRUKTION: 15°

Tegl tagsten som eks. sommerhus
38x73 mm lægter
Afstandslist 25mm trygimp.
Undertag
Halvspær c/c 1000 mm. dimensioneres af leverandør
Isolering 120 mm
evt. dampspærre
25x100 mm forskalling c/c 600 mm
loftbeklædning

FORANKRING: Spær fæstes til murrem med 2 stk. BMF vinkel 105 med ribbe.

Spær forankres pr. 3M med varmforz. hulbånd 2x40 mm langs bagmur, 250 mm ned i beton fundament.

VÆGKONSTRUKTIONER:

1 på 2 Beklædning som sommerhus
45 X 45 mm sømlægter
12 mm klemliste
vindspærre
45X95 mm regla c/c 600 mm
Isolering 95 mm
Vægbeklædning
Vindafstivning med vindtrækbånd

TAGRENDER:

125 MM zink tagrender
75 MM zink nedløbsrør

PUNKTFUNDAMENTER:

300X300 mm
Dybde til fast grund min. 900 mm under terræn.
Fundament støbt i beton.
Til at bære rem indtøbes 80 mm galv. dampør i fundament.

Alle mål i millimeter

SAG: Carport

TEGNING: Grundplan

BYGHERRER:

ADR:

BYGGEADR.:

TEGNINGNR.: (99)1.02

MÅL: 1:50

DATO:

REV. DATO:

MATR. NR.: