

**GENERELT:**

Byggearbejdet udføres i overensstemmelse med bestemmelserne i BR-2018, Bygningsreglement, gældende normer, SBI-anvisning nr. 272 "Småhuse - styrke og stabilitet" samt SBI-anvisning nr. 258. De enkelte bygningsdele og materialer udføres/indbygges i henhold til fabrikantens anvisninger.

**KLOAK, VVS-OG ELINSTALLATIONER:**

Arbejdet udføres af aut. installatører


**Afløbsinstallationer:**

Udføres i h. til DS 432 "Norm for afløbsinstallationer"

**TAGKONSTRUKTION: 15°**

Tegl tagsten som eks. sommerhus  
38x73 mm lægter  
Afstandslist 25mm trygimp.  
Undertag  
Halvspær c/c 1000 mm. dimensioneres af leverandør  
Isolering 120 mm  
evt. dampspærre  
25x100 mm forskalling c/c 600 mm  
loftbeklædning

**TAGRENDER:**  
125 MM zink tagrender  
75 MM zink nedløbsrør

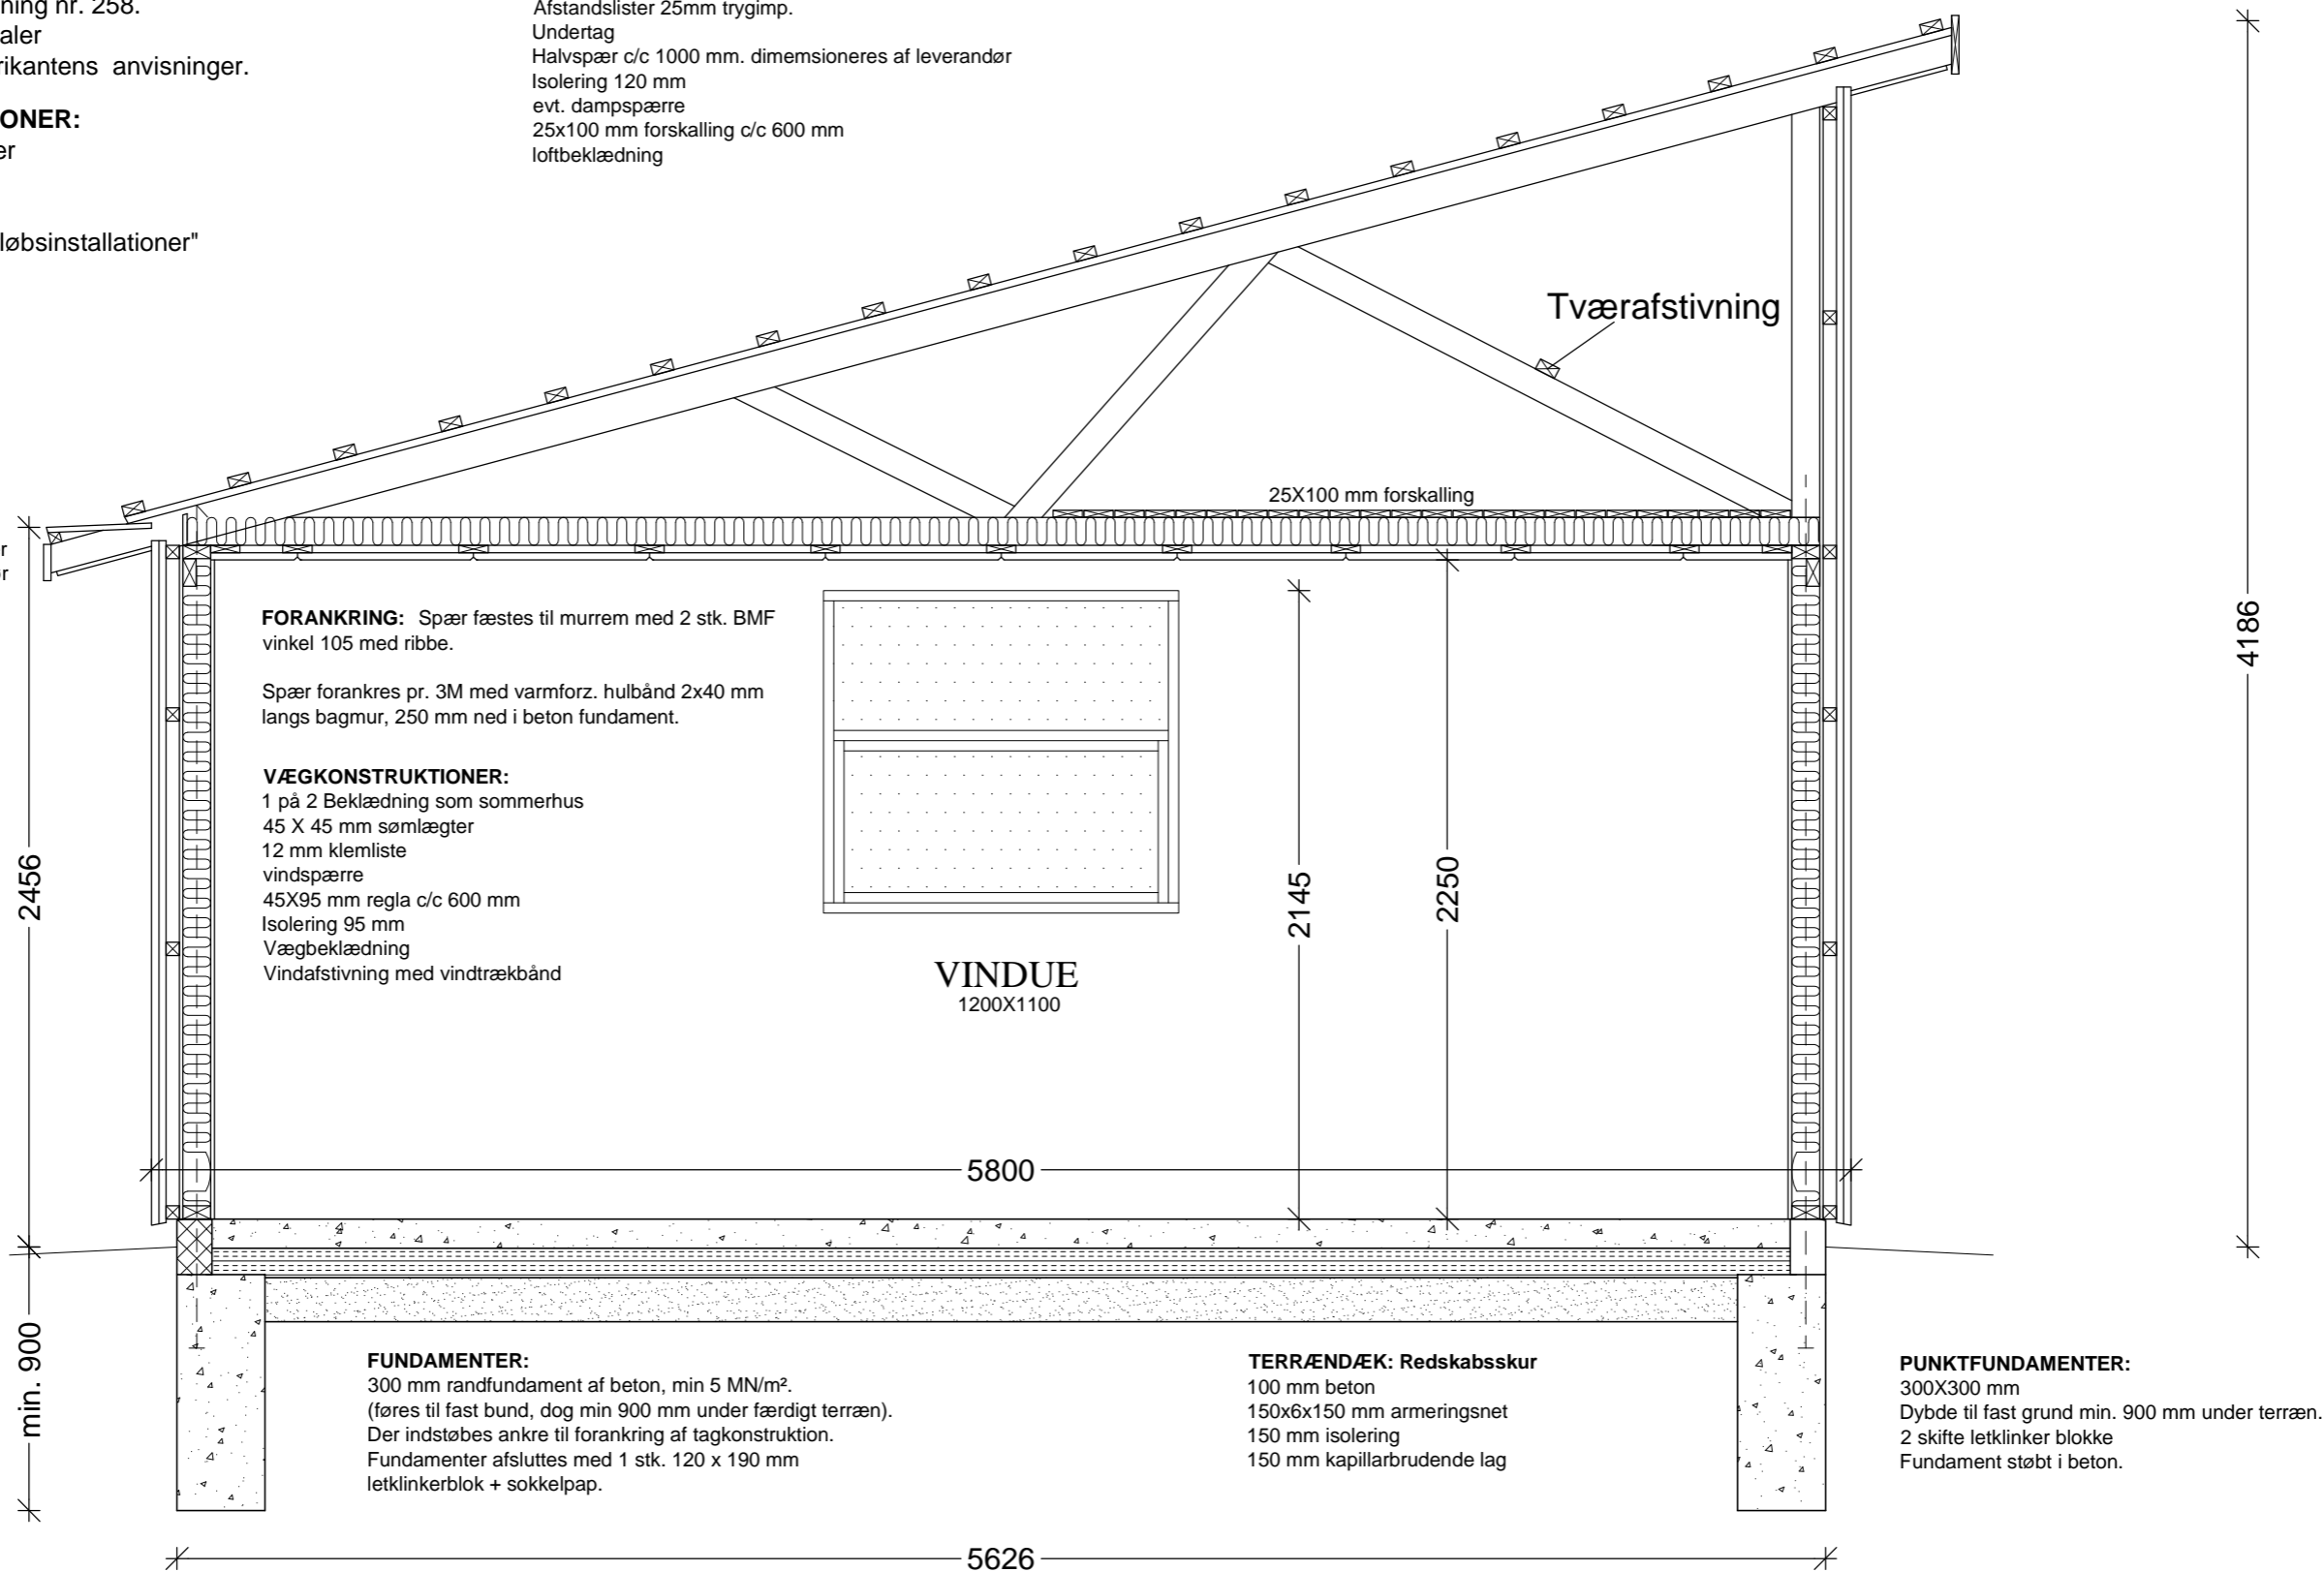

Alle mål i millimeter

**SAG: Carport**

TEGNING: Snit i redskabsrum

BYGHERRER:

ADR:

BYGGEADR.:

TEGNINGNR.: (99)3.01

MÅL: 1:25

DATO:

REV. DATO:

MATR. NR.:

**Snit i redskabsrum**