

GENERELT:

Byggearbejdet udføres i overensstemmelse med bestemmelserne i BR-2018, Bygningsreglement, gældende normer, SBI-anvisning nr. 272 "Småhuse - styrke og stabilitet" samt SBI-anvisning nr. 258. De enkelte bygningsdele og materialer udføres/indbygges i henhold til fabrikantens anvisninger.

KLOAK, VVS-OG ELINSTALLATIONER:

Arbejdet udføres af aut. installatører


Afløbsinstallationer:

Udføres i h. til DS 432 "Norm for afløbsinstallationer"

BADEVÆRELSE:

Der udføres vådrumssikring i h. til SBI-anvisning nr. 252 "vådrum", samt SBI-anvisning nr. 180 "Badeværelser".

Gulvbelægning udføres skridsikker.

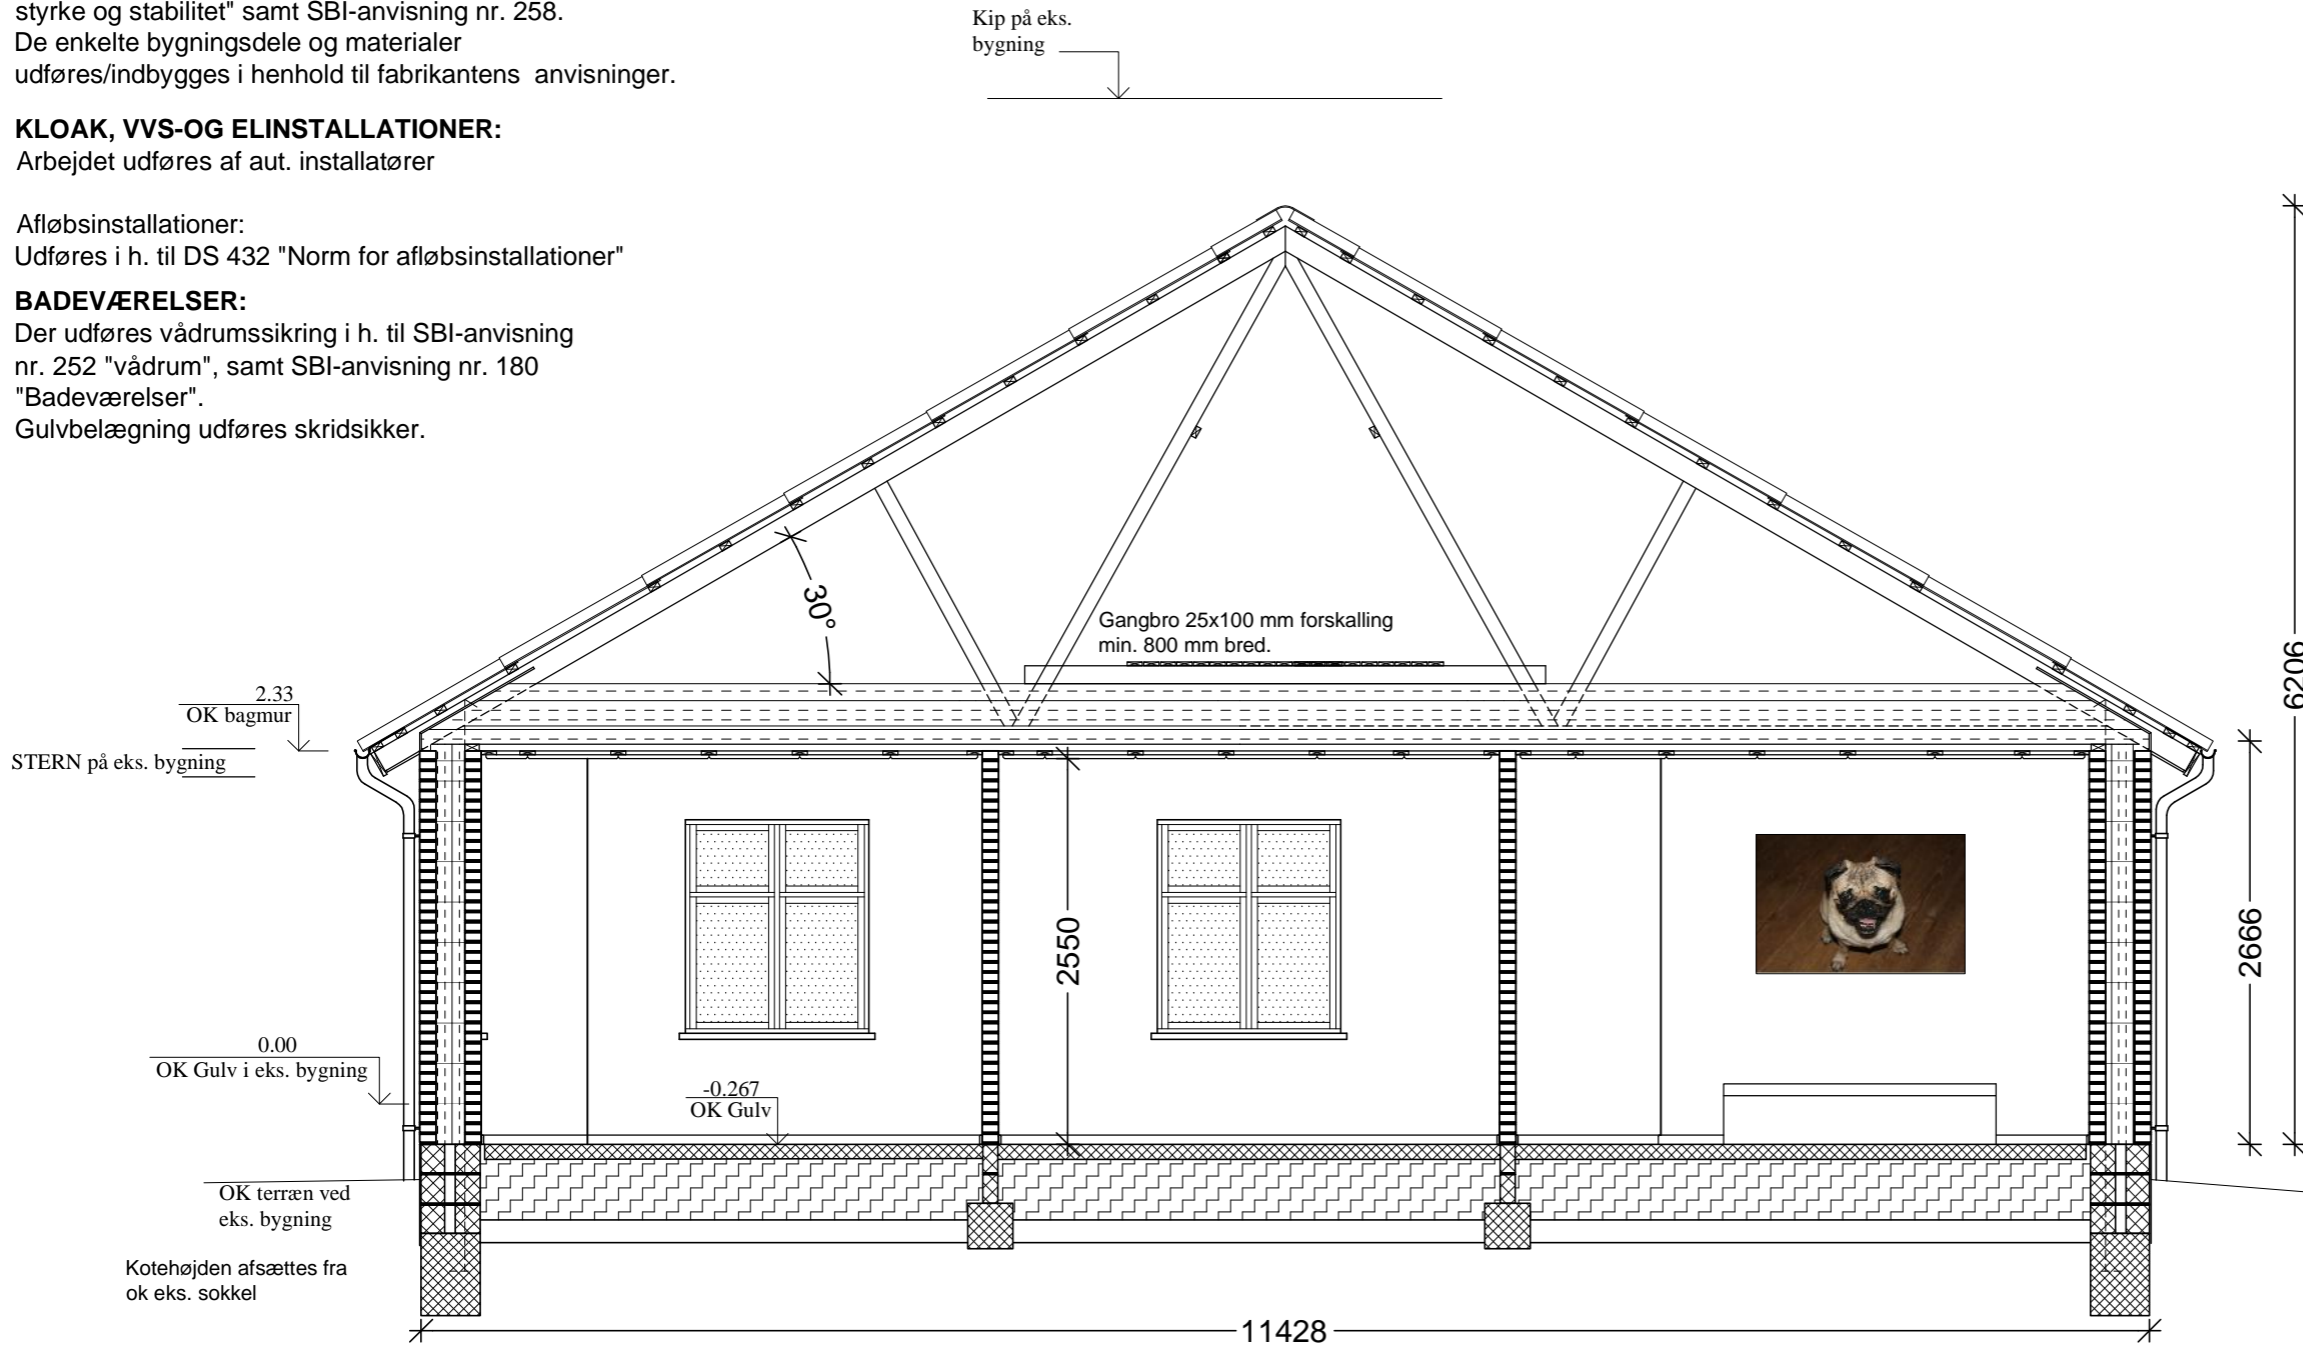

FUNDAMENTER:

400 mm randfundament af beton, min 5 MN/m². (føres til fast bund, dog min 900 mm under færdigt terræn). Fundamenter armeres i top og bund med 2 stk. tentor 12. Der indstøbes ankre til forankring af tagkonstruktion. Fundamenter afsluttes med 3 stk. 190 x 390 mm isoleringsblokke + sokkelpap.

TERRÆNDÆK:

30 mm kuldebroisolering
100 mm Beton
Gulvvarme
150x6x150 mm armeringsnet
Radonsikring/lufttætning udføres ved alle begrænsninger og gennembrydninger.
300 mm polystyren isolering.
Sandafretning

TAGKONSTRUKTION: 30°

Tagplader B6
38x73 mm lægter
Gitterspær c/c 1000 mm
Isolering 380 mm
0,20 Dampspærre
Nedlægning med 45X45 mm til el-installationer
25X100 mm forskalling c/c 600 mm
25 mm Troltekt

FORANKRING: Spær fæstes til murrem med 2 stk. BMF vinkel 105 med ribbe. Spær forankres pr. 3M med varmforz. hulbånd 2x40 mm langs bagmur, 250 mm ned i beton fundament.

KRYDS PÅ TAG: Vindafstivning med 2x40 mm varmforz. vindtrækbånd. Efter leverandørens forskrifter.

MURVÆRK:

408 mm hulmur.
Facade af 108 mm frostfast tegl.
190 mm mineraluld.
8 stk. murbindere pr. m².
Bagmur 108 mm tegl.
Mellem for- og bagmur udføres kuldebroisolering af min 35 mm polystyren.

INDVENDIGE VÆGGE:

108 mm teglsten.
Vandskures

VINDUER/DØRE:

Alle elementer i vacuumimp. fyrtræ/alu som Velfac

INDV. DØRE:

Baderums- og entre/køkkendør med luftespalte under dørplade.

ADGANGSFORHOLD:

Nivaudefri adgang til bygningen ved bryggers.

TAGRENDER:

125 MM zink tagrender
75 MM zink nedløbsrør

Tagvand føres til nedsivning på egen grund.

GULVBELÆGNINGER:

Fliser/ Parket.

Der installeres røgalarmanlæg.

Alle mål i millimeter

SAG: 1-plans villa

TEGNING: Snit A-A

BYGHERRER: BT Byggeteknik

ADR: Mortensensvej 2A, 8963 Auning

BYGGEADR.: SA

TEGNINGNR.: (99)3.01

MÅL: 1:100

DATO: 04.01.2019

REV. DATO:

MATR. NR.: 10z